
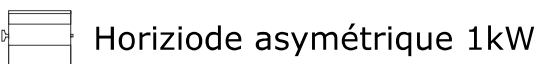
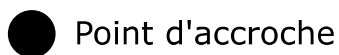
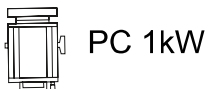
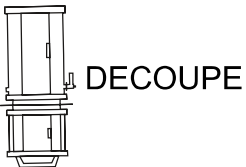


# PF NDR

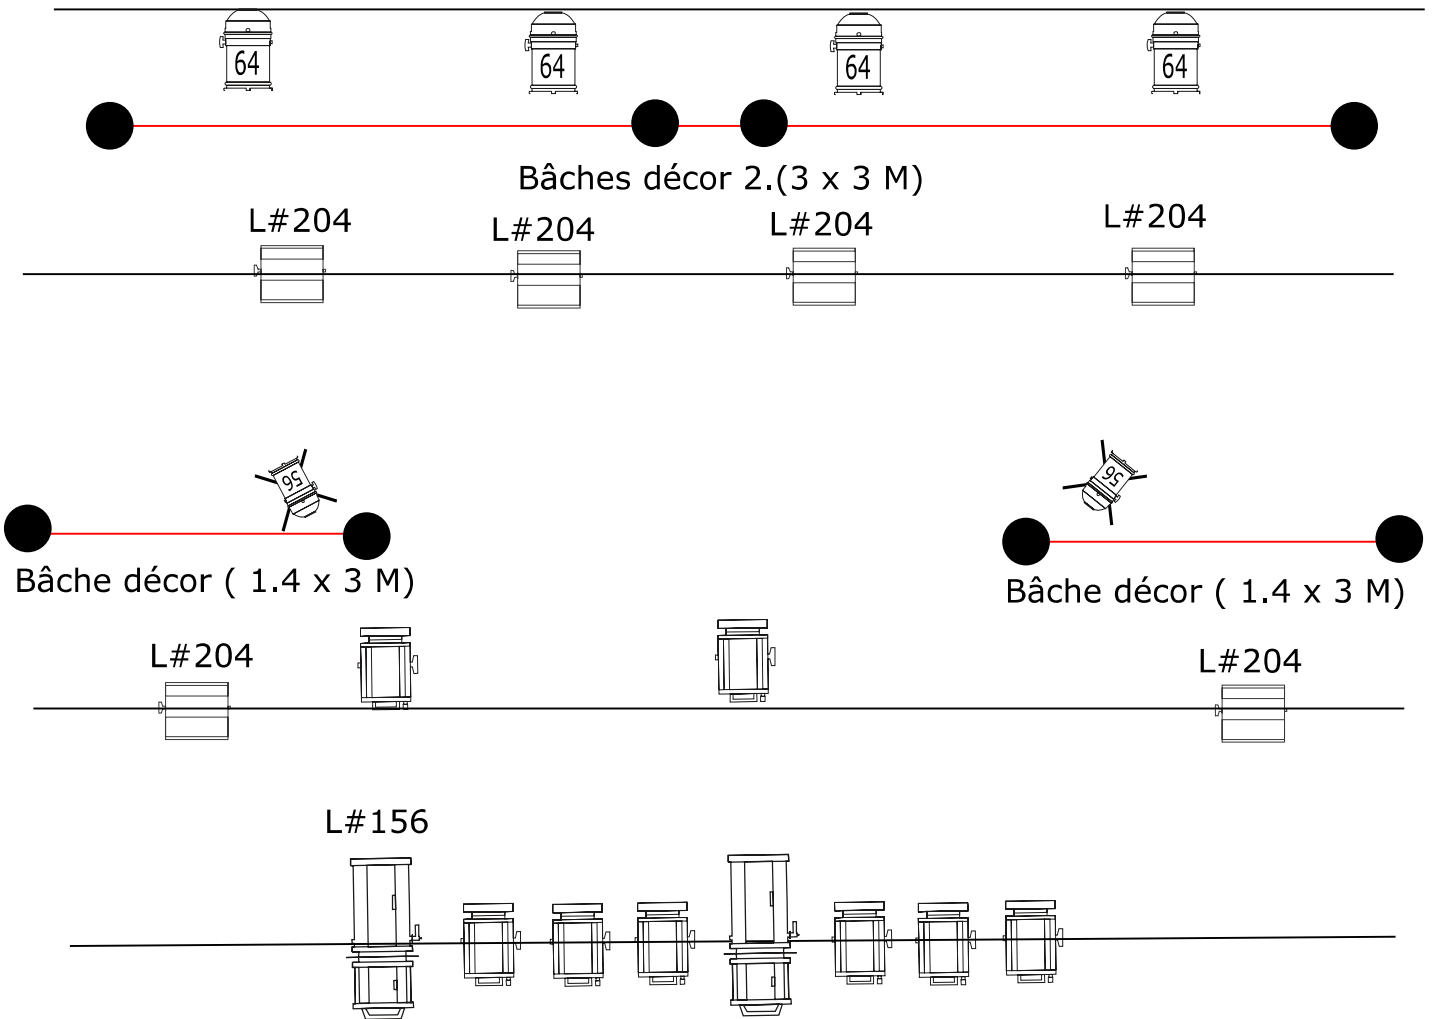

Effets lumière:

1 PF chaud

1 Découpe (gélat. L#156) + 1 PC en douche sur canapé à Jard.

1 Découpe + 1 PC en douche en centre scène

1 éclairage service à Jardin et à Cour (bleu nuit ou rouge)

1 cyclorama sur bâche de fond (gélat. L#204) + Gaff. Alu

1 éclairage des bâches à cour et à jardin (gélat. L#204) + Gaff Alu